


Vorentwurf - Skatepark Büren



Legende

- Transition
- Bank
- Flat
- Curb
- Ledge
- Rail
- Grünfläche
- Wasser
- Fußweg
- Naturstein
- Gehölz Bestand
- Gehölz Planung
- Sträucher Planung

293 Flurnummer

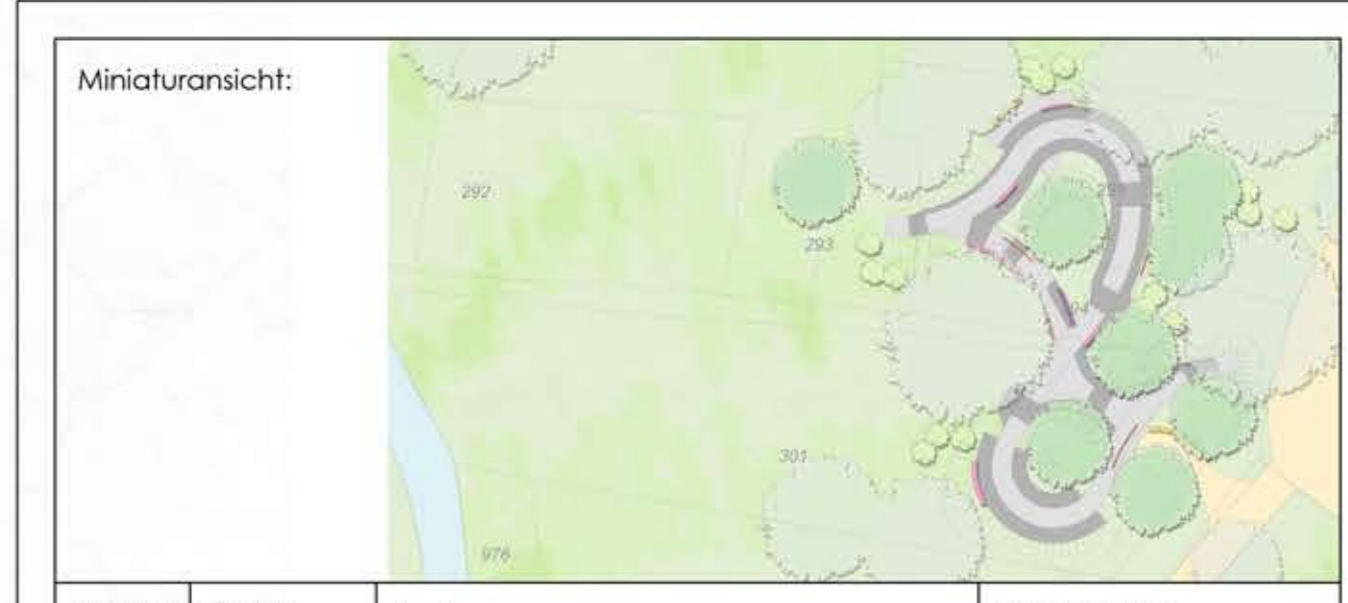

Version	Datum	Änderung	Planzeichner
A	23.07.2018	Planerstellung	Wiegard
B	20.08.2018	geänderte Lage	Wiegard

Projekt Titel: Skatepark Büren
Almeaue

Projekträger: Stadt Büren
Norman Hansmeyer
Königsstr. 16
33142 Büren

Planverfasser: Dipl.-Ing. Ralf Maier
Maier Landschaftsarchitektur/
Betonlandschaften
freier Landschaftsarchitekt bdla, iaks

Rösrather Straße 769
51107 Köln
Tel.: +49 221/1395905
Fax: +49 221/91249086

Planinhalt: Lageplan
Vorentwurf

Bearbeiter: Marcel Wiegard
wiegard@maierlandschaftsarchitektur.de

Unterschrift Landschaftsarchitekt:

Datum: 20.08.2018	Maßstab: 1:100	Format: DIN A 0	Plannummer: 0067_201_180820_B
-------------------	----------------	-----------------	-------------------------------